


Anlage zur Satzung über verringerte Maße
für Bauweise, Abstände und Abstandsflächen vom 23.11.1979

ALTSTADTSANIERUNG HESS. LICHTENAU

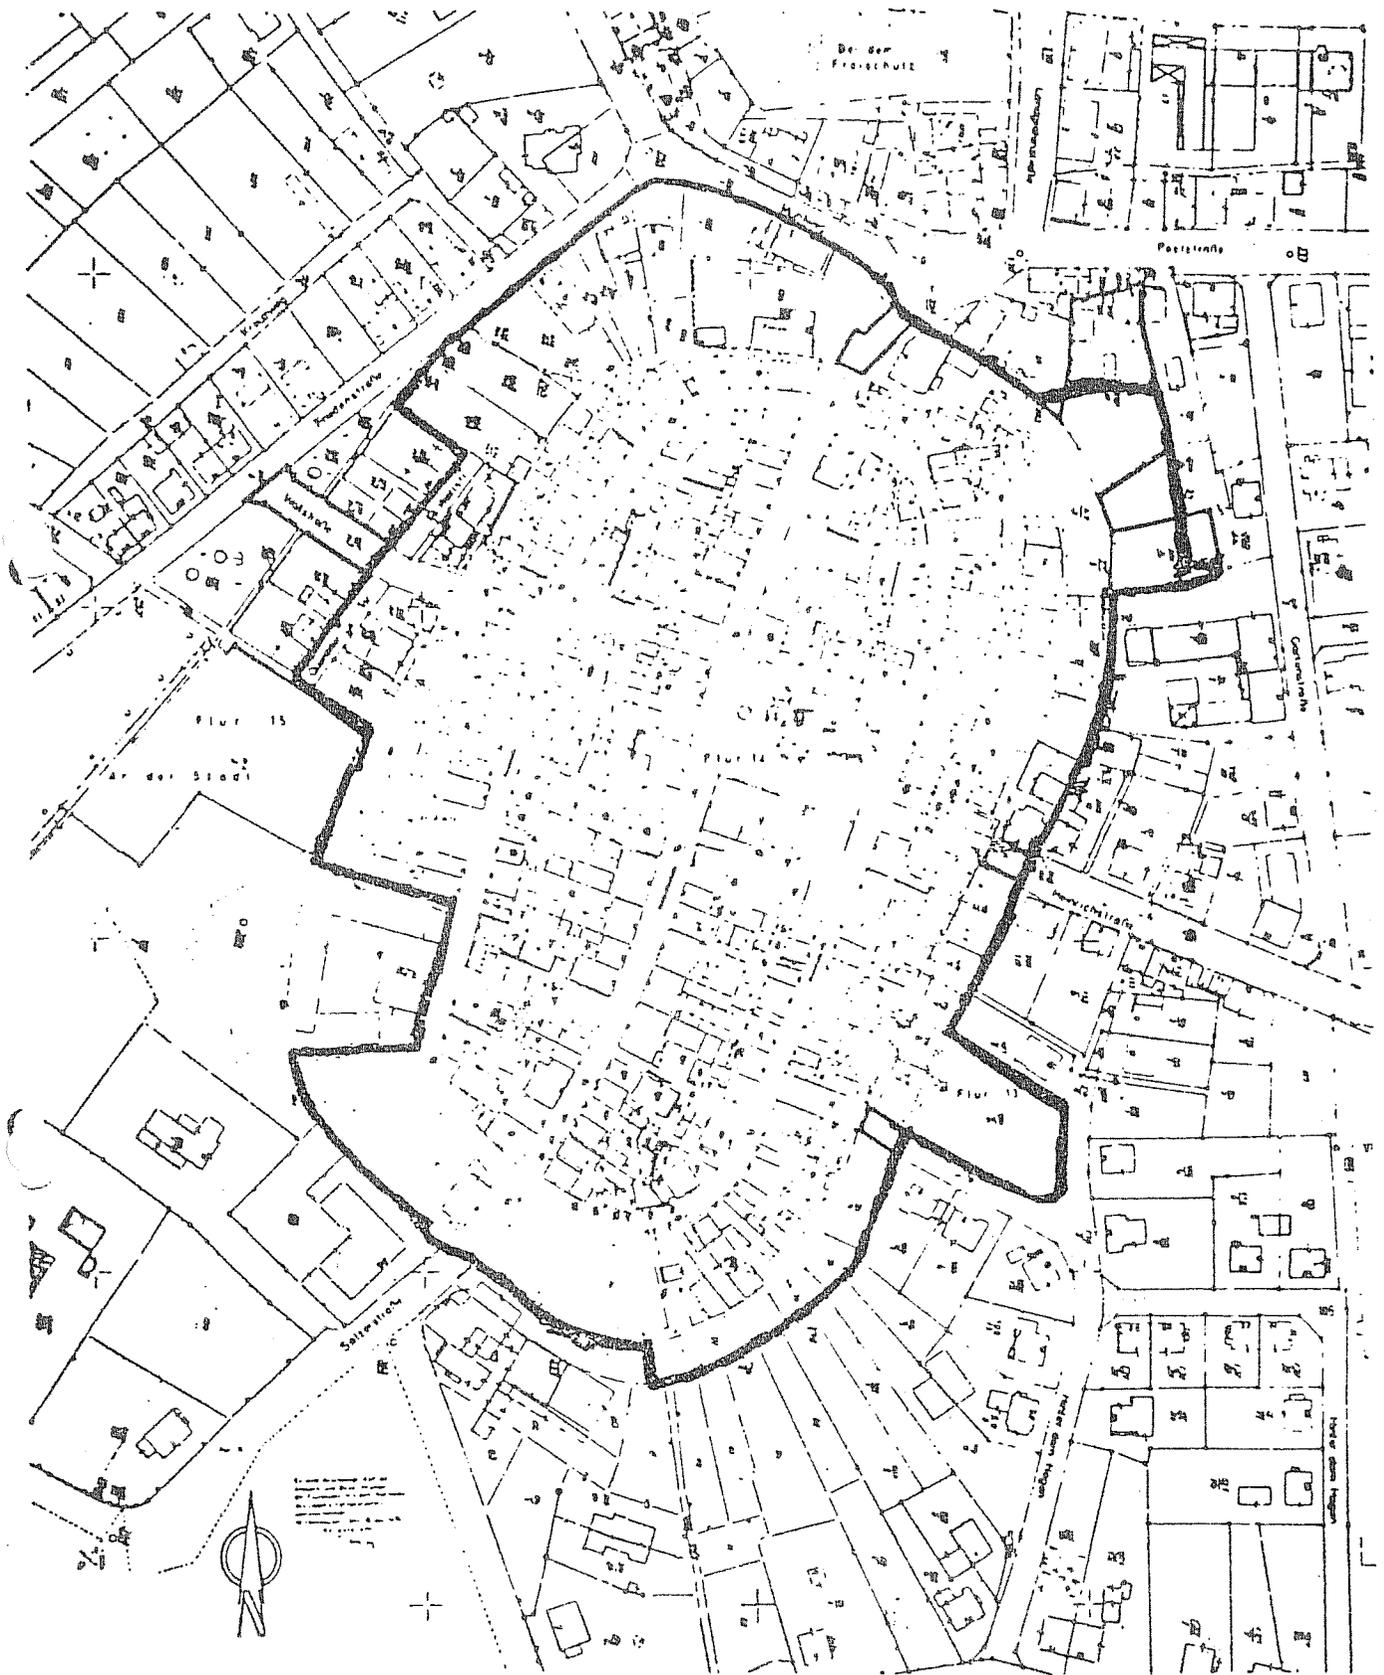

Dienstkopie Stadt Hessisch Lichtenau

FÖRMLICH FESTGELEGTES SANIERUNGSGEBIET